


aan Van Gils.
 Tuindorpen 44
 Oudenbosch



- █ Afweg goot
- █ opstuitband 5/15 zwart
- █ opstuitband 5/15 rood
- █ spiegel blauw metaal

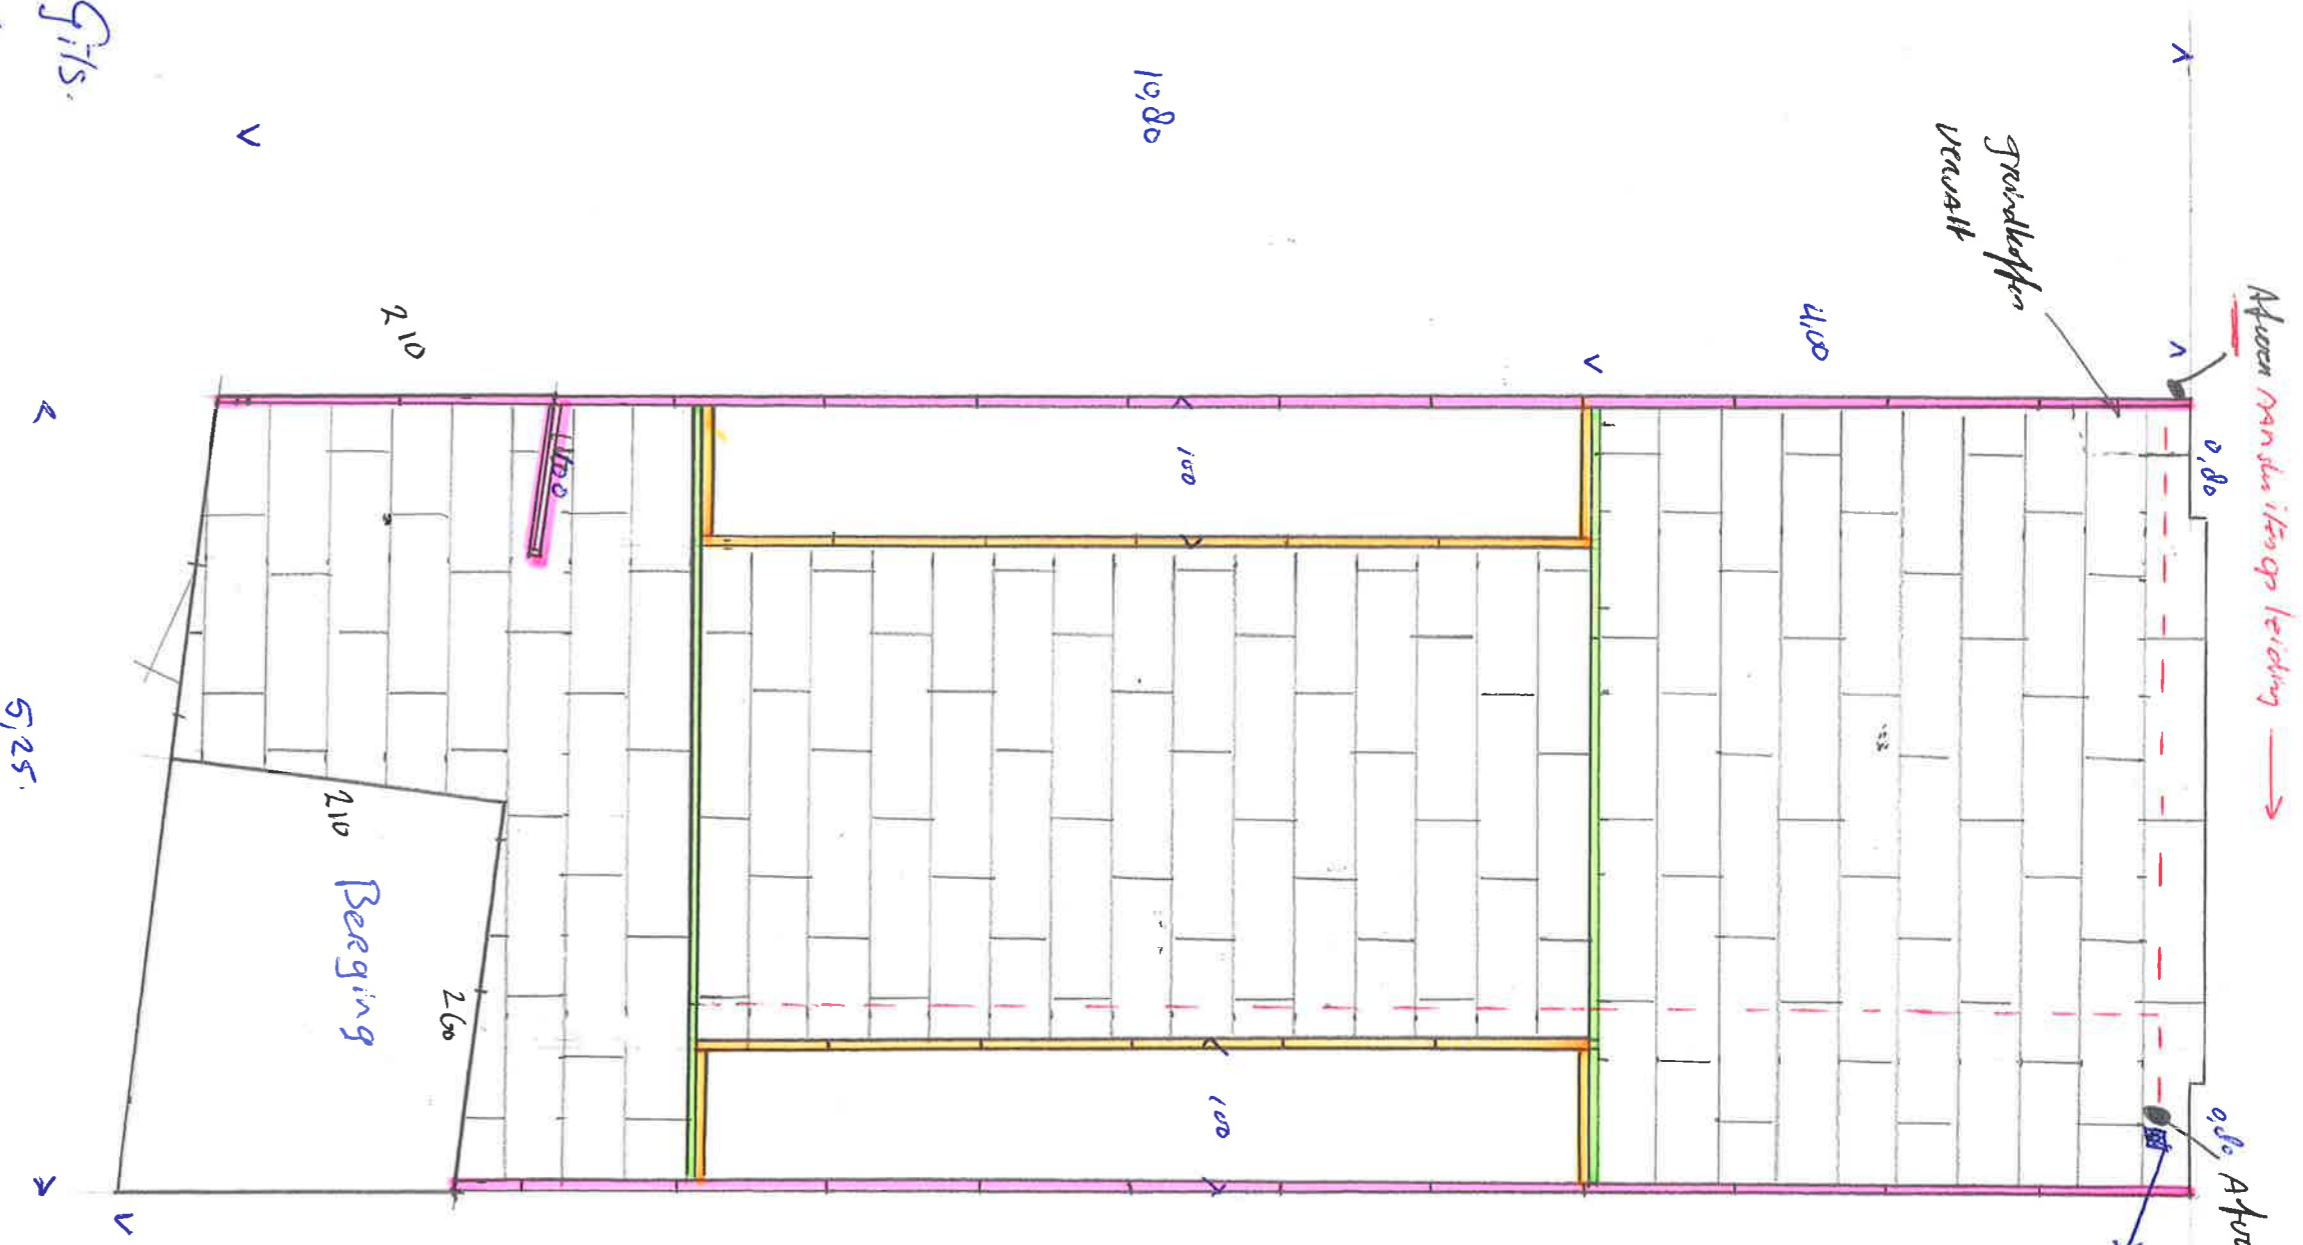

Bosstraat 6, 4714 SB Sprundel / T (0165) 352222
 info@vandenbroekbestratingen.nl
 VANDENBROEKBESTRATINGEN.NL

Schaal 1:50